

Утверждена

Постановлением Администрации

(наименование документа об утверждении, включая наименование

Тарского муниципального района

органов государственной власти или органов местного

Омской области


самоуправления, принявших решение об утверждении схемы

или подписавших соглашение о перераспределении земельных участков)

от _____ № _____

**Схема расположения земельного участка или земельных участков
на кадастровом плане территории**

Условный номер земельного участка:		
Площадь земельного участка: 1500 м ²		
Обозначение характерных точек границ	Координаты, м	
	X	Y
1	2	3
1	684437,86	2236843,10
2	684428,61	2236847,51
3	684428,61	2236847,51
4	684444,38	2236878,96
5	684403,44	2236897,60
6	684410,40	2236917,70
7	684460,95	2236895,37
1	684437,86	2236843,10

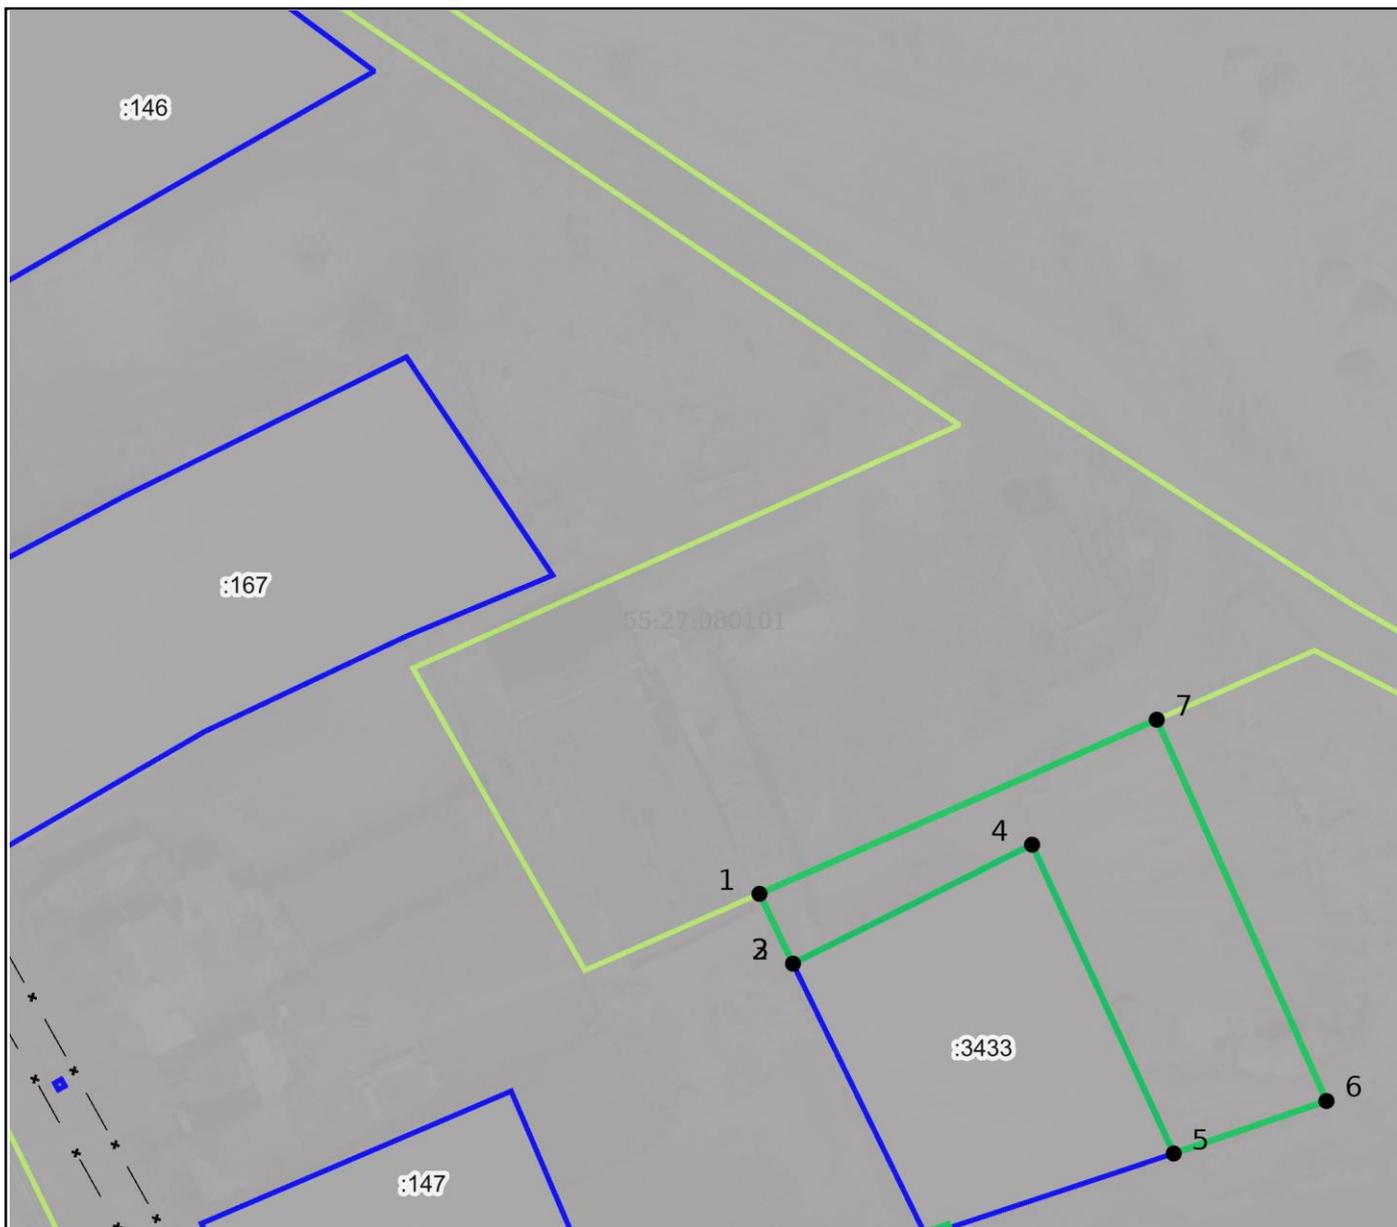

Система координат: МСК-55 зона 2 Масштаб: 1:1000

Условные обозначения:

- Вновь образованная характерная точка
- Границы образуемых ЗУ (проект.)
- Земельные участки
- * ЗОУИТ (действующие)
- Территориальные зоны
- Объекты капитального строительства (линейные)
- Границы НП и МО